

1



DEVERÁ SER COMUNICADA E APROVADA PELO PROJECTISTA. NO CASO DE SE VERIFICAR QUALQUER DÚVIDA, DESFAZAMENTO OU INCOMPATIBILIDADE NO PRESENTE PROJECTO, OU ENTRE ESTE E AS ESPECIALIDADES DEVERÃO OS PROJECTISTAS EM CAUSA SER CONTACTADOS ANTES DA SUA EXECUÇÃO. ESTE DESENHO É PROPRIEDADE INTELECTUAL DOS AUTORES, NÃO PODENDO SER REPRODUZIDO, ALTERADO OU USADO PARA OUTRO FIM, A NÃO SER O PREVIAMENTE ACORDADO, SEM AUTORIZAÇÃO EXPRESSA DOS MESMOS.



Rua Padre Luís Aparício, 11 - 3º B 1150 - 248 Lisboa
 Telf.: +351 213 304 780 Fax: +351 213 304 780
 geral@oficinadacidade.pt www.oficinadacidade.pt

REVISÃO	DATA	DESCRIÇÃO
R00	2020.01.23	EMISSÃO PARA DO

RESPONSÁVEL
 CARLA VIEIRA DA SILVA, ARQ.ª
 COLABOROU

CLIENTE
 ORDEM DOS REVISORES OFICIAIS DE CONTAS
 LOCAL
 RUA IVONE SILVA, Nº6 - 16º, LISBOA
 1050-053 LISBOA

TIPO DE PROJECTO
 ALTERAÇÕES

FASE DE PROJECTO
 ESTUDO PRÉVIO


FICHEIRO
 441EP LAYOUT#01 2020.01.23

Nº PROJECTO
 44

DESIGNAÇÃO
 LAYOUT #1

ESCALA
 1:100

ESTE DESENHO É PROPRIEDADE INTELLECTUAL DOS AUTORES. NÃO PODEMOS SER REPRODUZIDO, ALTERADO OU USADO PARA OUTRO FIM, A NÃO SER O PREVIAMENTE ACORDADO, SEM AUTORIZAÇÃO EXPRESSA DOS MESMOS.

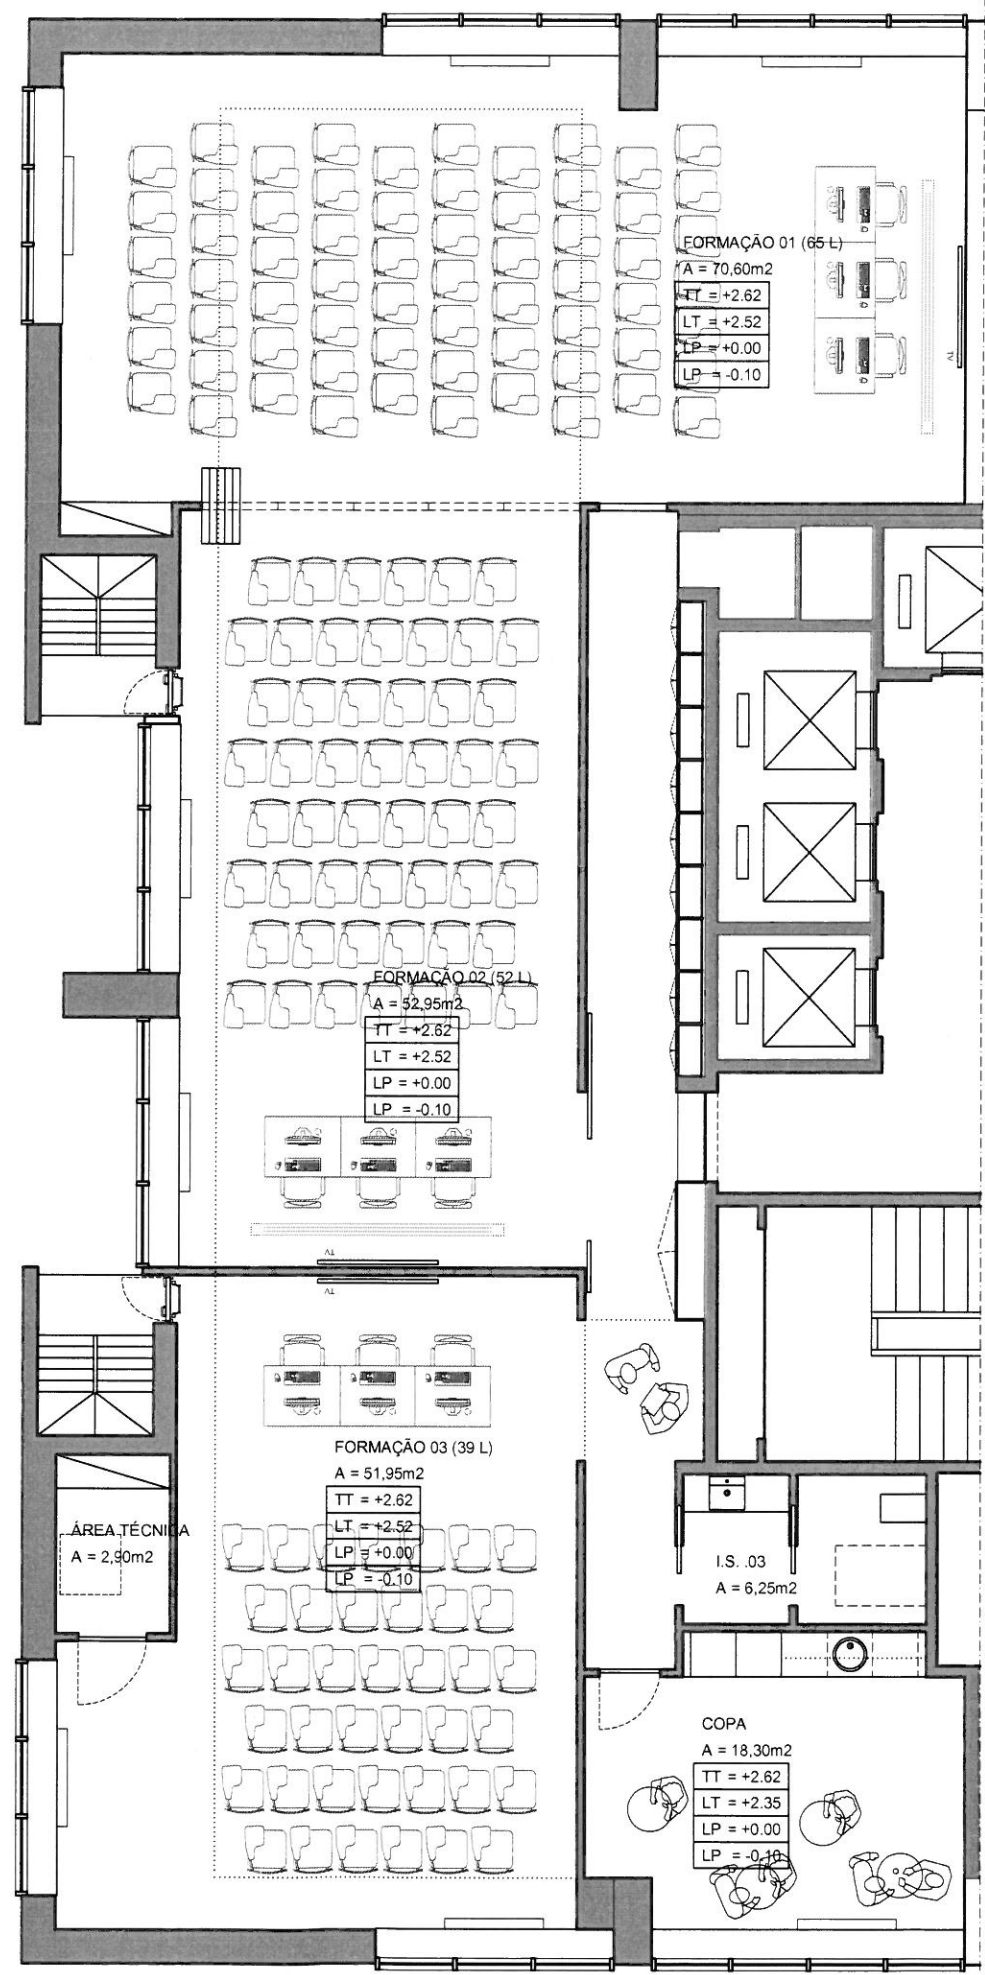

Rua Padre Luís Aparício, 11 - 3º B 1150 - 248 Lisboa
 Telf.: +351 213 304 780 Fax: +351 213 304
 geral@oficinadacidade.pt www.oficinadacidade.p

REVISÃO	DATA	DESCRIÇÃO
R00	2020.01.23	EMISSÃO PARA DO

RESPONSÁVEL
CARLA VIEIRA DA SILVA, ARQ.ª

COLABOROU
 .

CLIENTE
ORDEM DOS REVISORES OFICIAIS DE CONTAS

LOCAL
RUA IVONE SILVA, Nº6 - 17º, LISBOA
 1050-053 LISBOA

TIPO DE PROJECTO
ALTERAÇÕES

FASE DE PROJECTO
ESTUDO PRÉVIC

FICHEIRO
 441EP LAYOUT#01 2020.01.23

Nº PROJECTO
44

DESIGNAÇÃO
LAYOUT #1

ESCALA
1:100



Of.c
Oficina da cidade

Rua Padre Luís Aparício, 11 - 3ª B 1150 - 248 Lisboa
 Telf.: +351 213 304 780 Fax: +351 213 304 780
 geral@oficinadacidade.pt www.oficinadacidade.pt

REVISÃO	DATA	DESCRIÇÃO
R00	2020.01.23	EMIÇÃO PARA DO

RESPONSÁVEL
CARLA VIEIRA DA SILVA, ARQ.ª

COLABOROU

CLIENTE
ORDEN DOS REVISORES OFICIAIS DE CONTAS

LOCAL
RUA IVONE SILVA, Nº6 - 16º, LISBOA
 1050-053 LISBOA

TIPO DE PROJECTO
ALTERAÇÕES

FASE DE PROJECTO
ESTUDO PRÉVIO

FICHEIRO
441EP LAYOUT#02 2020.01.23

Nº PROJECTO
441

DESIGNAÇÃO
LAYOUT #02

ESCALA
1:100



Of.c
Oficinadacidade

Rua Padre Luís Aparício, 11 - 3º B 1150 - 248 Lisboa
Telf.: +351 213 304 780 Fax: +351 213 304 780
geral@oficinadacidade.pt www.oficinadacidade.pt

REVISÃO	DATA	DESCRIÇÃO
R00	2020.01.23	EMISSÃO PARA DO

RESPONSÁVEL
CARLA VIEIRA DA SILVA, ARQ.ª

COLABOROU

CLIENTE
ORDEM DOS REVISORES OFICIAIS DE CONTAS

LOCAL
RUA IVONE SILVA, Nº6 - 16º, LISBOA
1050-053 LISBOA

TIPO DE PROJECTO
ALTERAÇÕES


FASE DE PROJECTO
ESTUDO PRÉVIO

FICHEIRO
441EP LAYOUT#03 2020.01.23

Nº PROJECTO
44

DESIGNAÇÃO
LAYOUT #03

ESCALA
1:100

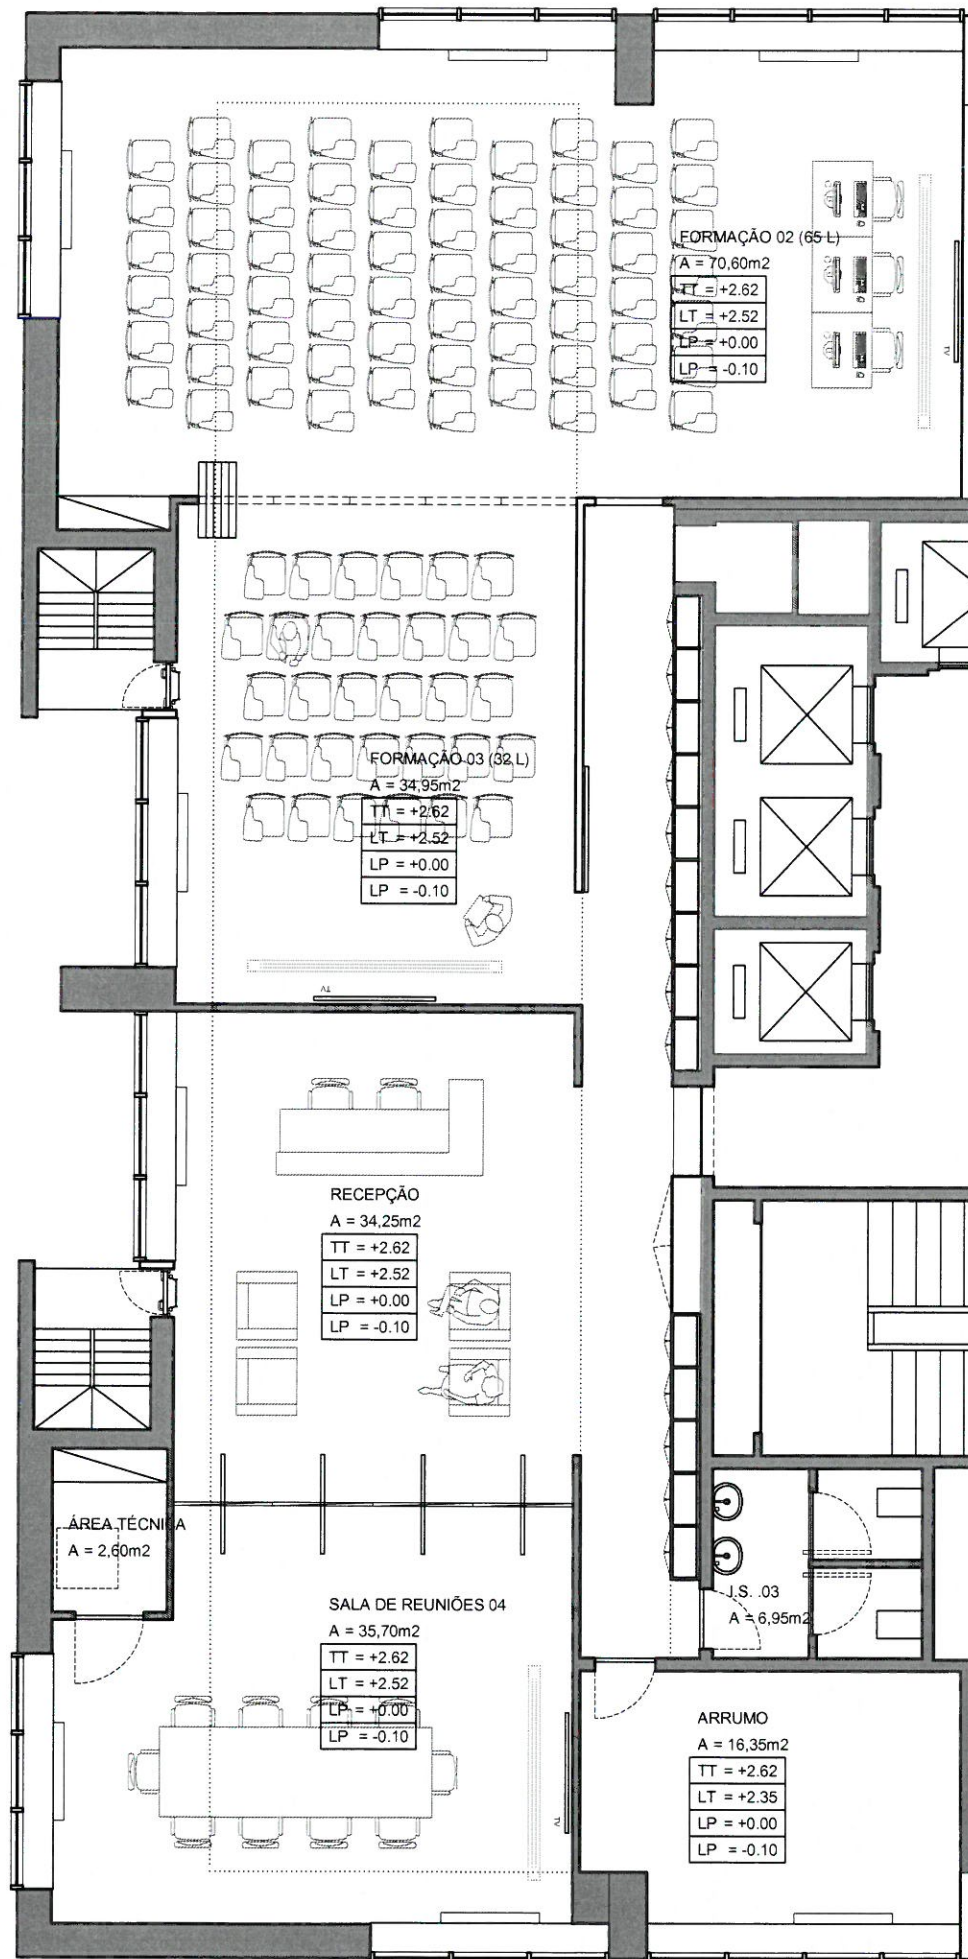

Rua Padre Luís Aparício, 11 - 3º B 1150 - 248 Lisboa
 Telf.: +351 213 304 780 Fax: +351 213 304
 geral@oficinadacidade.pt www.oficinadacidade.pt

REVISÃO	DATA	DESCRIÇÃO
R00	2020.01.23	EMISSÃO PARA DO

RESPONSÁVEL
CARLA VIEIRA DA SILVA, ARQ.ª

COLABOROU

CLIENTE
ORDEM DOS REVISORES OFICIAIS DE CONTAS

LOCAL
RUA IVONE SILVA, Nº6 - 17º, LISBOA
 1050-053 LISBOA

TIPO DE PROJECTO
ALTERAÇÕES

FASE DE PROJECTO
ESTUDO PRÉVIO

FICHEIRO
441EP LAYOUT#03 2020.01.23

Nº PROJECTO
44

DESIGNAÇÃO
LAYOUT #03

ESCALA
1:100